

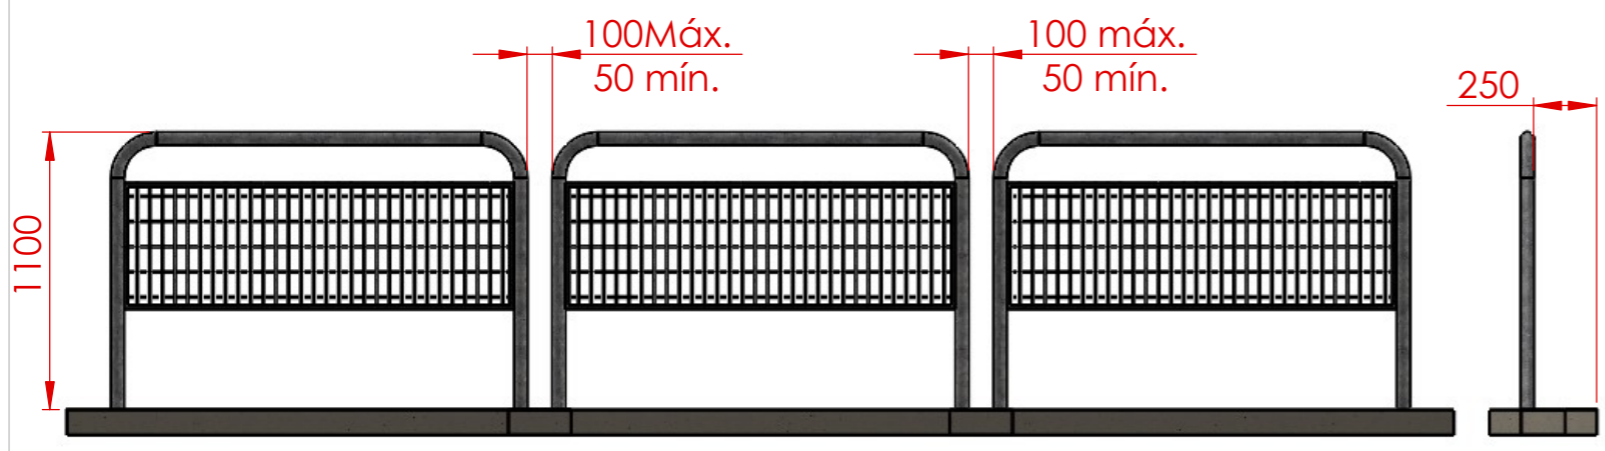
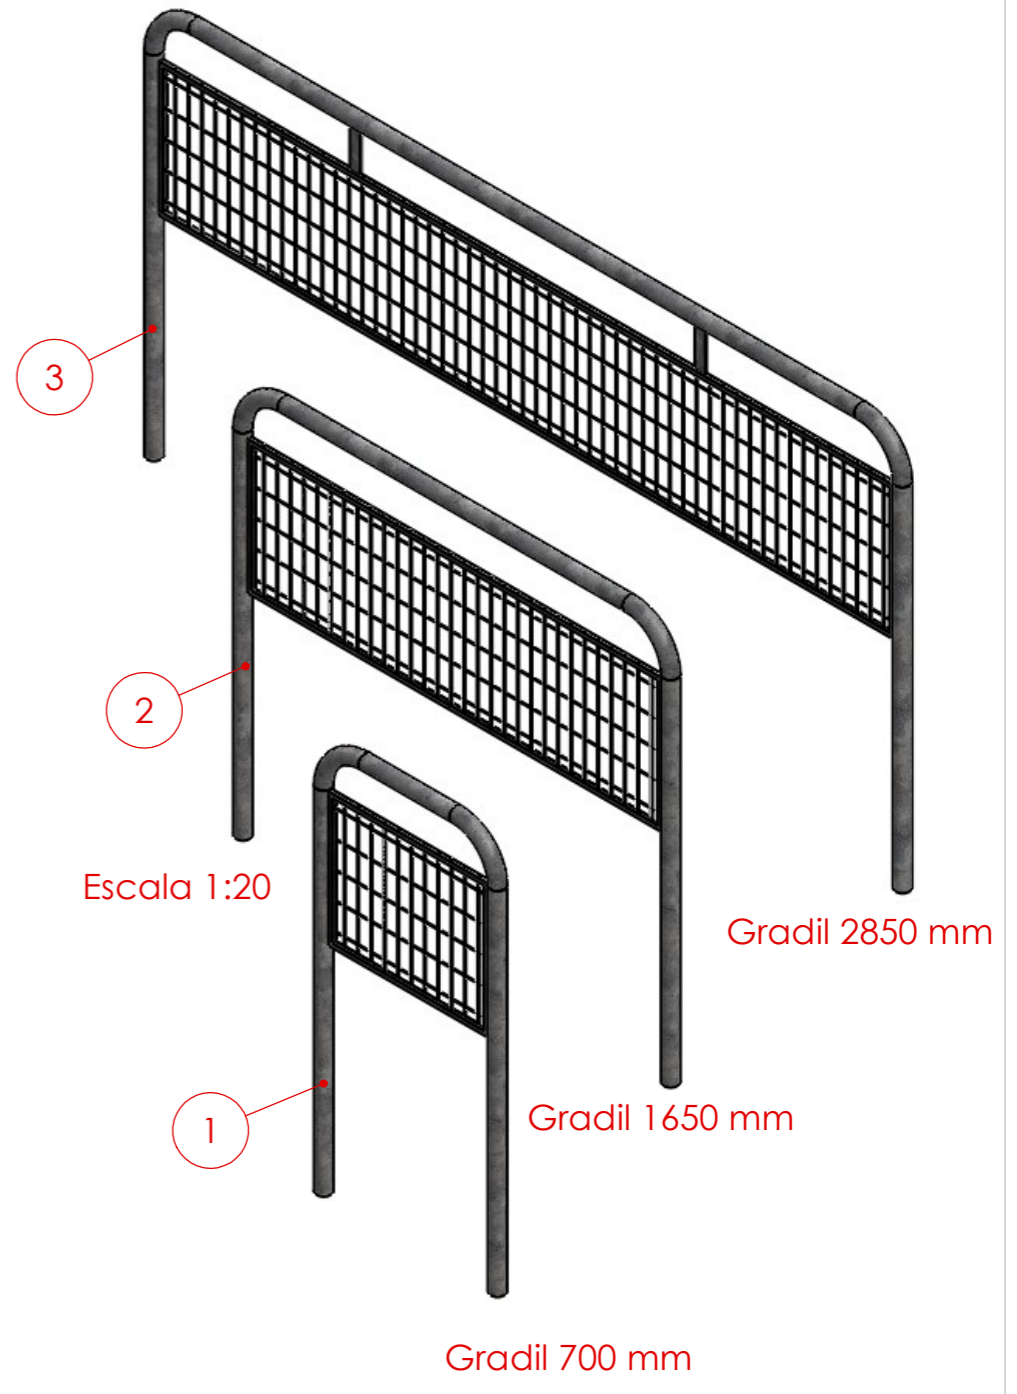


CÓPIA NÃO CONTROLADA

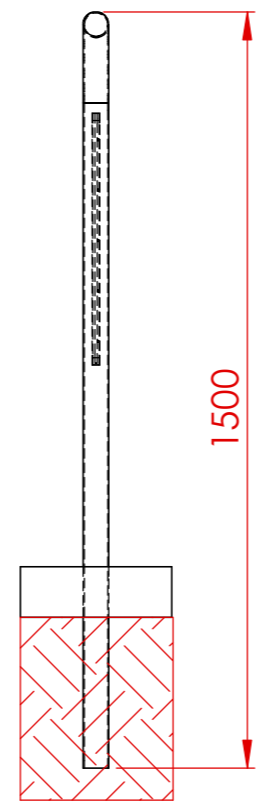

Detalhe de montagem Escala 1:30

IT.	QTD	DESCRIÇÃO	MATERIAL	Nº DESENHO	DIMENSÕES	PESO (kg)
3	-	Gradil padrão CET 2850 mm	Galvanizado	1.028.003	2850 x 1500	23,6
2	-	Gradil padrão CET 1650 mm	Galvanizado	1.028.002	1650 x 1500	15,9
1	-	Gradil Padrão CET 700 mm	Galvanizado	1.028.001	700 x 1500	10,7

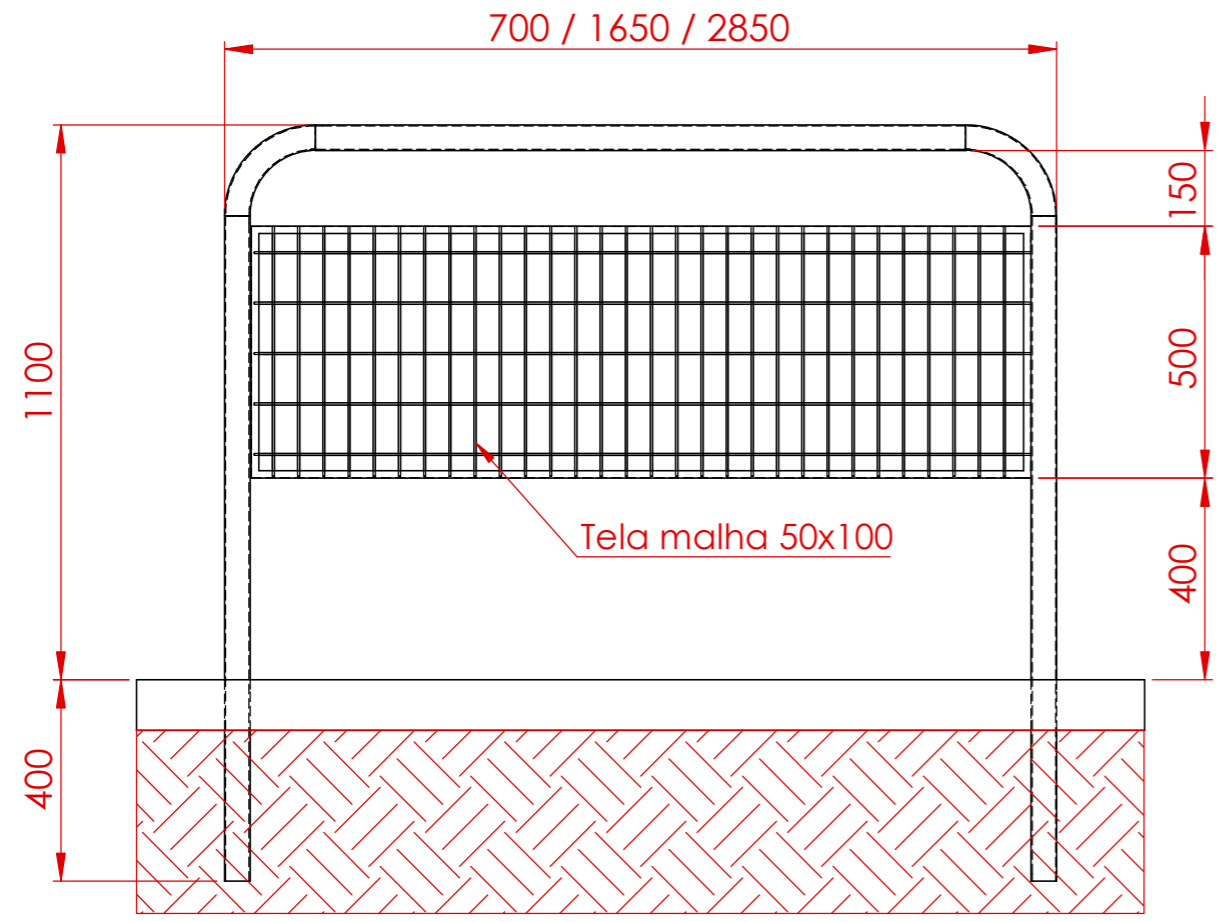

Título: GRADIL RÍGIDO MODULAR PADRÃO CET	
PROJETO:	Gradil padrão CET
REF.:	-

TOLERÂNCIA NÃO INDICADA USAR:		GRAU CONFORME INDICADO
NOME	DATA	
PROJ. Leandro D.	21/11/22	
DES.	-	-
REV.	-	-

TRAT.	Galvanizado a Fogo
ACAB.	-

Revisão:	1
Nº DES. CAD	1.028.000

ESCALA: 1:15	PROJEÇÃO 1º Diédrico
--------------	----------------------

OBS: Des. nº 12303064-01/01-06 ( Rev. A ) - Parte V - Capítulo I do Manual de Sinalização Urbana - Volume 7 - CET

REV.	DESCRIÇÃO DA ALTERAÇÃO	RESPONSÁVEL	DATA
0	Emissão inicial	Leandro Dini	21/11/2022

REGISTRO DE ALTERAÇÕES

TOLERÂNCIA NÃO INDICADAS USAR GRAU MUITO GROSSO						NORMA NBR ISO 2768	
≤ 6	≤ 30	≤ 120	≤ 400	≤ 1000	≤ 2000	> 2000	
±0.5	±1.0	±1.5	±2.5	±4.0	±6.0	±8.0	