


- NOTAS ALTERNATIVAS:**
1. TERCEIRO E QUARTO PAINEL DE GUARDA-CHAVE DE 12'-6" (C) PODE SER SUBSTITUÍDO 25'-0" STANDARD GUARDRAIL PAINEL (D) (VER NOTAS GERAIS #7).
  2. COMPOSTO BLOCKOUTS (F) PODE SER SUBSTITUÍDO COM BLOCOS DE MADEIRA (G).

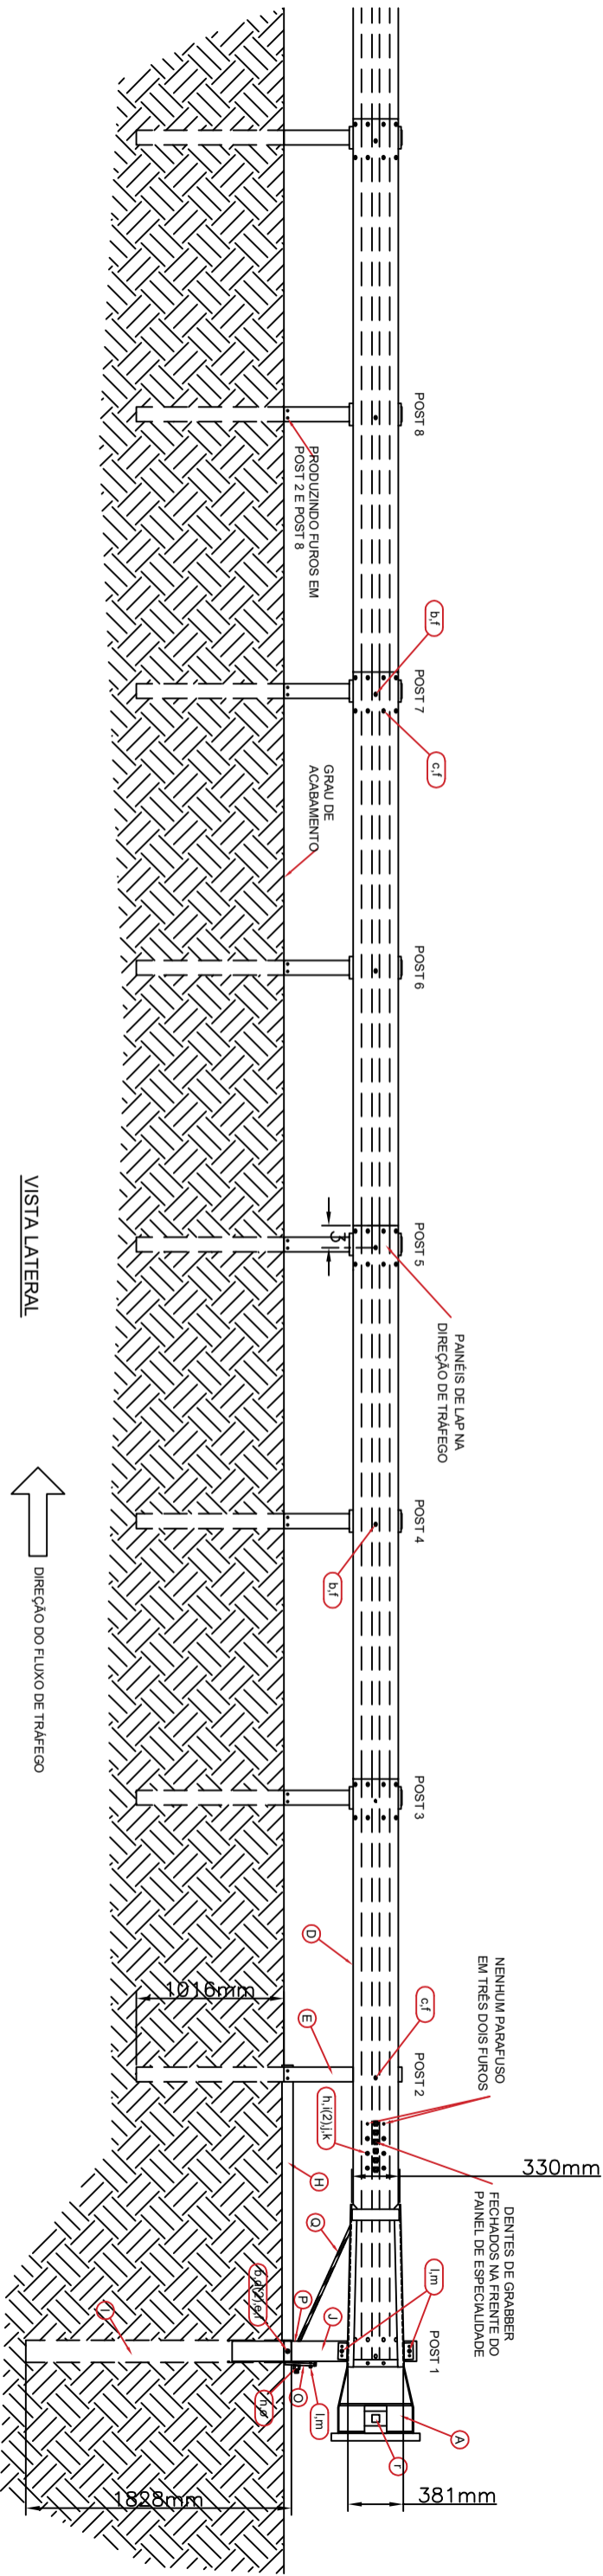

**PRINCIPAIS COMPONENTES DO SISTEMA**

ITEM	QDT	COMPONENTES	CODIGO
A	1	CABEÇOTE DE DEFENSA	GP23-213
B	1	PAINEL ESPECIALIDADE	GP23-221
C	3	PAINEL PARA DEFENSA PADRÃO (M-18) PERIL W SEÇÃO 12'-6"	GP24-124
D	1	PAINEL PARA DEFENSA (M-18) PERIL W SEÇÃO 25'-0"	GP24-216
E	7	POSTE DE RENDIMENTO - POSTE DE DEFENSA W8 X 83 MODIFICADO	CP08
F	8	WOOD BLOCKOUT 8"x8"x14"	W08
G	8	SUPORTE DE SUSPENSÃO 1/4"x3/8"x36"	GP23-217
H	1	ALICERCE TUBULAR - TUBO RETANGULAR 3/16" X 6" X 6" X 6"	GP23-219
I	1	BLOCO DE IMPACTO 127x138x114x-86mm	MP00288
J	1	CHAPA DE IMPACTO 1/4" X 43/4" X 8"	GP23-218
K	1	ANCHORA DA LAMINA	GP23-215
L	1	PLACA DE APOIO	GP23-214
M	1	LUBRIFICANTE 1/2" X 2,38" X 4,1/4"	GP23-220
N	1	CABO DE ANCORAGEM 3/4" - CABO BCT DE 81" DE COMPRIMENTO	PI00345

**PEQUENAS FERRAGENS**

ITEM	QDT	COMPONENTES	CODIGO
a	1	PARAFUSO DE DEFENSA DE 1/2" - 5/8" X 1/2" 307A HDG	PI00346
b	6	PARAFUSO DE DEFENSA DE 1/2" - 5/8" X 1/2" 307A HDG	PI00346
c	25	PARAFUSO PARA DEFENSA W8 X 1 1/2" 307A HDG 25	0170314
d	2	ARRUELA USA 9/8" (A 25) HDG	PI00197
e	1	ARRUELA DE PRESSÃO 5/8" HDG	MC 01675
f	25	PORCA SEXTAVADA M16 A663 HDG	PI00288
g	2	PARAFUSO DE 1/2" X 1,3127 A325 HDG	PI00486
h	6	PARAFUSO DE 1/2" X 1,3127 A325 HDG	PI00487
i	12	ARRUELA USA DE 1/2" F438 A325 HDG	PI00487
j	6	ARRUELA DE PRESSÃO 1/2" HDG	-
k	2	PORCA SEXTAVADA 1/2" - 1/2" - 19 A663 HDG	MC 00172
l	2	PARAFUSO SEXTAVADO 3/8" X 3" ROSCA SOBREBA HDG	PI00488
m	2	ARRUELA USA 3/8" F44 HDG	PI00488
n	2	ARRUELA USA 1" F48 HDG	PI00113
o	2	PORCA SEXTAVADA 1" - 1 X 8 A663 HDG	MC01896
p	1	ABRACADOURA 1/2" A 2" CLASSIF. 175200 (NÃO INDICADA)	-
q	1	ESPAÇADOR PLÁSTICO TUBO 4" LONG X 1/2" PVC (NÃO INDICADO)	-
r	1	CODIGO DE TRASEIRABILIDADE	-
s	2	ADESIVO REFLETIVO	PI00500

0	EMISSÃO INICIAL	Folha Passos	02/03/2020	ITEM	DESCRIÇÃO	MATERIAL	OBSERVAÇÕES
MODIFICAÇÃO		NOME	DATA	ITEM	DESCRIÇÃO	ESPEC.	INDICADA
PROJETO: TERMINAL ABSORVEDOR DE ENERGIA SGET MASH		REF.:	000-SGET	PROJ.	NOME	FORMA.	DATA
CLIENTE: -		PROJETO DE MONTAGEM		DES.	FELIPE P.	02/03/2020	
SR TRADE INDUSTRIA E COMÉRCIO LTDA. PEDIDO Nº		VER.		REVISÃO	RUBENS	02/03/2020	
AV. SANTOS DUMONT, 15 - CUMBICA - GUARULHOS - SP		Nº DES. CAD		Revisto	RO	Fl. Nº	1/1
FAX: (11) 24875500							