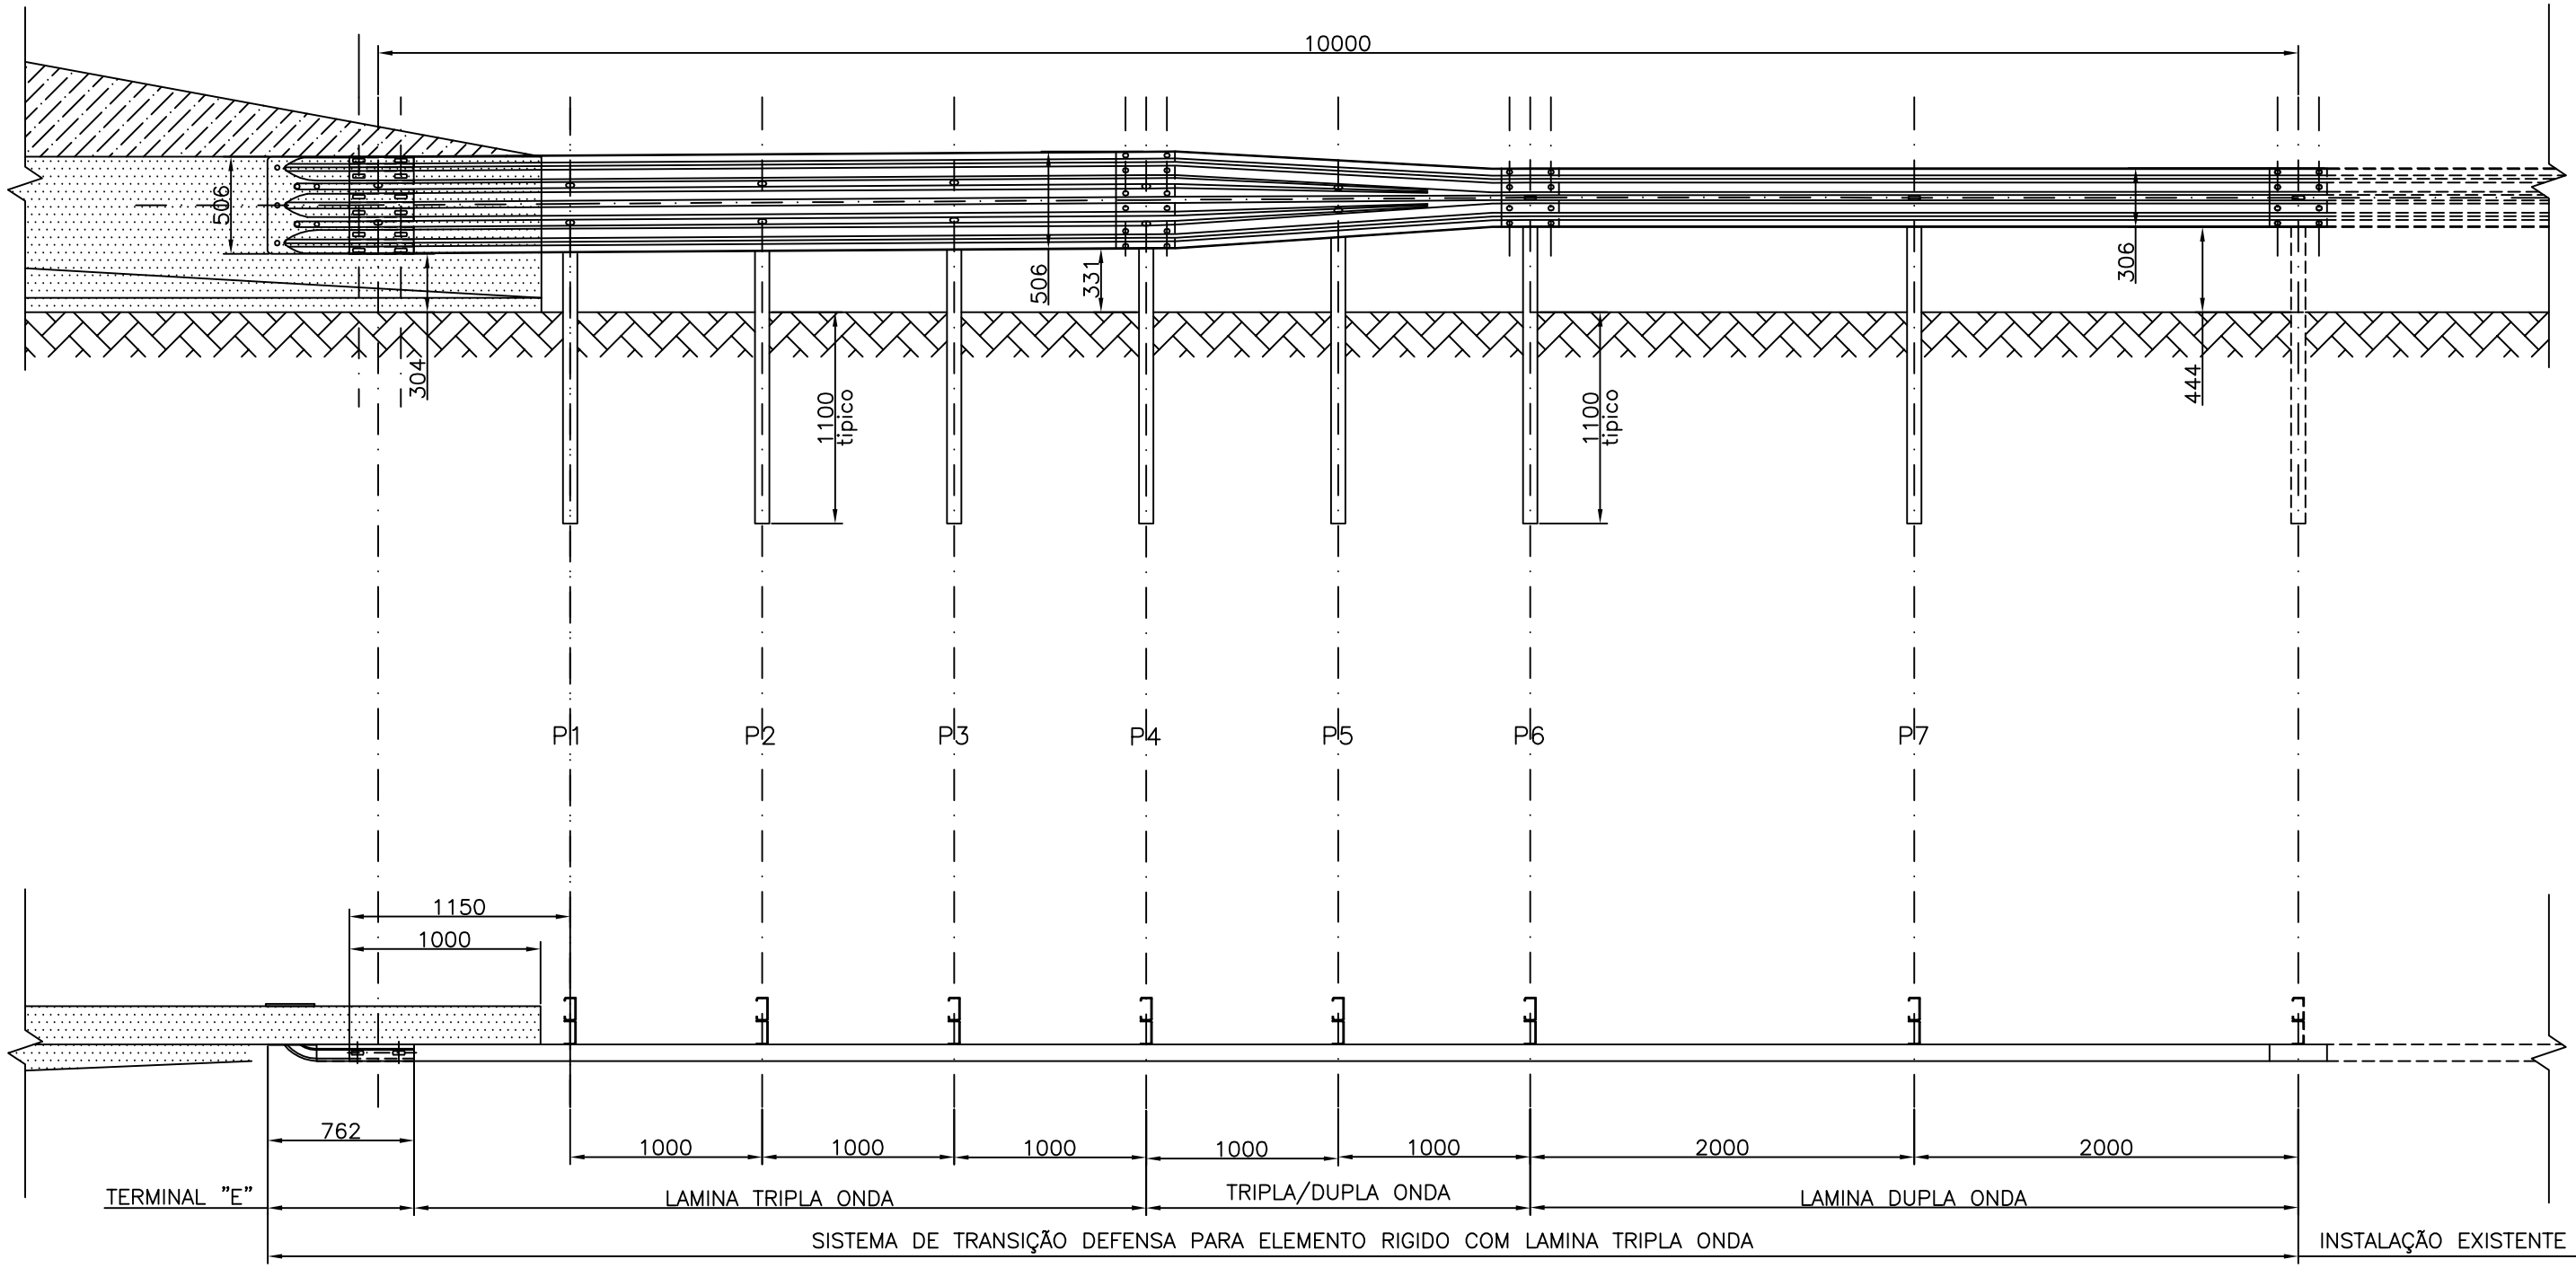

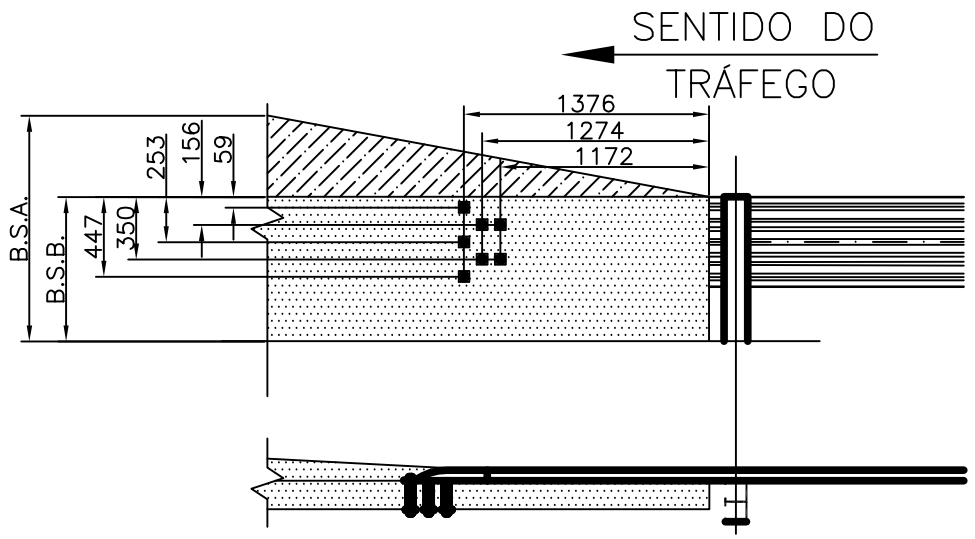

DETALHE DA CONEXÃO COM O ELEMENTO RIGIDO

N°	MODIFICAÇÃO	NOME	DATA	ITEM	DESCRIÇÃO	MATERIAL	OBSERVAÇÕES
0	EMISSÃO INICIAL	HÉLIO	22/02/2019	-	-	-	-

SR TRADE INDUSTRIA E COMÉRCIO LTDA.

AV. SANTOS DUMONT, 15 - CUMBICA - GUARULHOS - SP
CEP: 07220-000
TELEFONE: (11) 2487-5513
FAX: (11) 24875500

	NOME	DATA
ESC.: INDICADA		FORM.: A2
PROJ.	H.G.	25/02/2019
DES.	HÉLIO	25/02/2019
VER.	HEGO	25/02/2019

PROJETO: SISTEMA DE SEGURANÇA NO TRÁFEGO - ABNT 6971:2012

REF.: TRANSIÇÃO DE DEFENSAS PARA ELEMENTO RIGIDO FIGURA A.28

CLIENTE: .

Título: KIT DE TRANSIÇÃO - 10 mts. PROJETO DE MONTAGEM

N° DES. CAD: AT00113A

Revisão: R0

FL N°: 1/1

FOLHA A2(594x420)

DIREITOS AUTORAIS DESTE PROJETO RESERVADOS A MARVITEC MONTAGENS E PROJETOS ESPECIAIS LTDA. - PROIBIDA A REPRODUÇÃO PARCIAL OU TOTAL OU APROVEITAMENTO PARA OUTRA OBRA, SEM O DEVIDO CONHECIMENTO E AUTORIZAÇÃO DO AUTOR.